


Было

○ СМОНТИРОВАНО

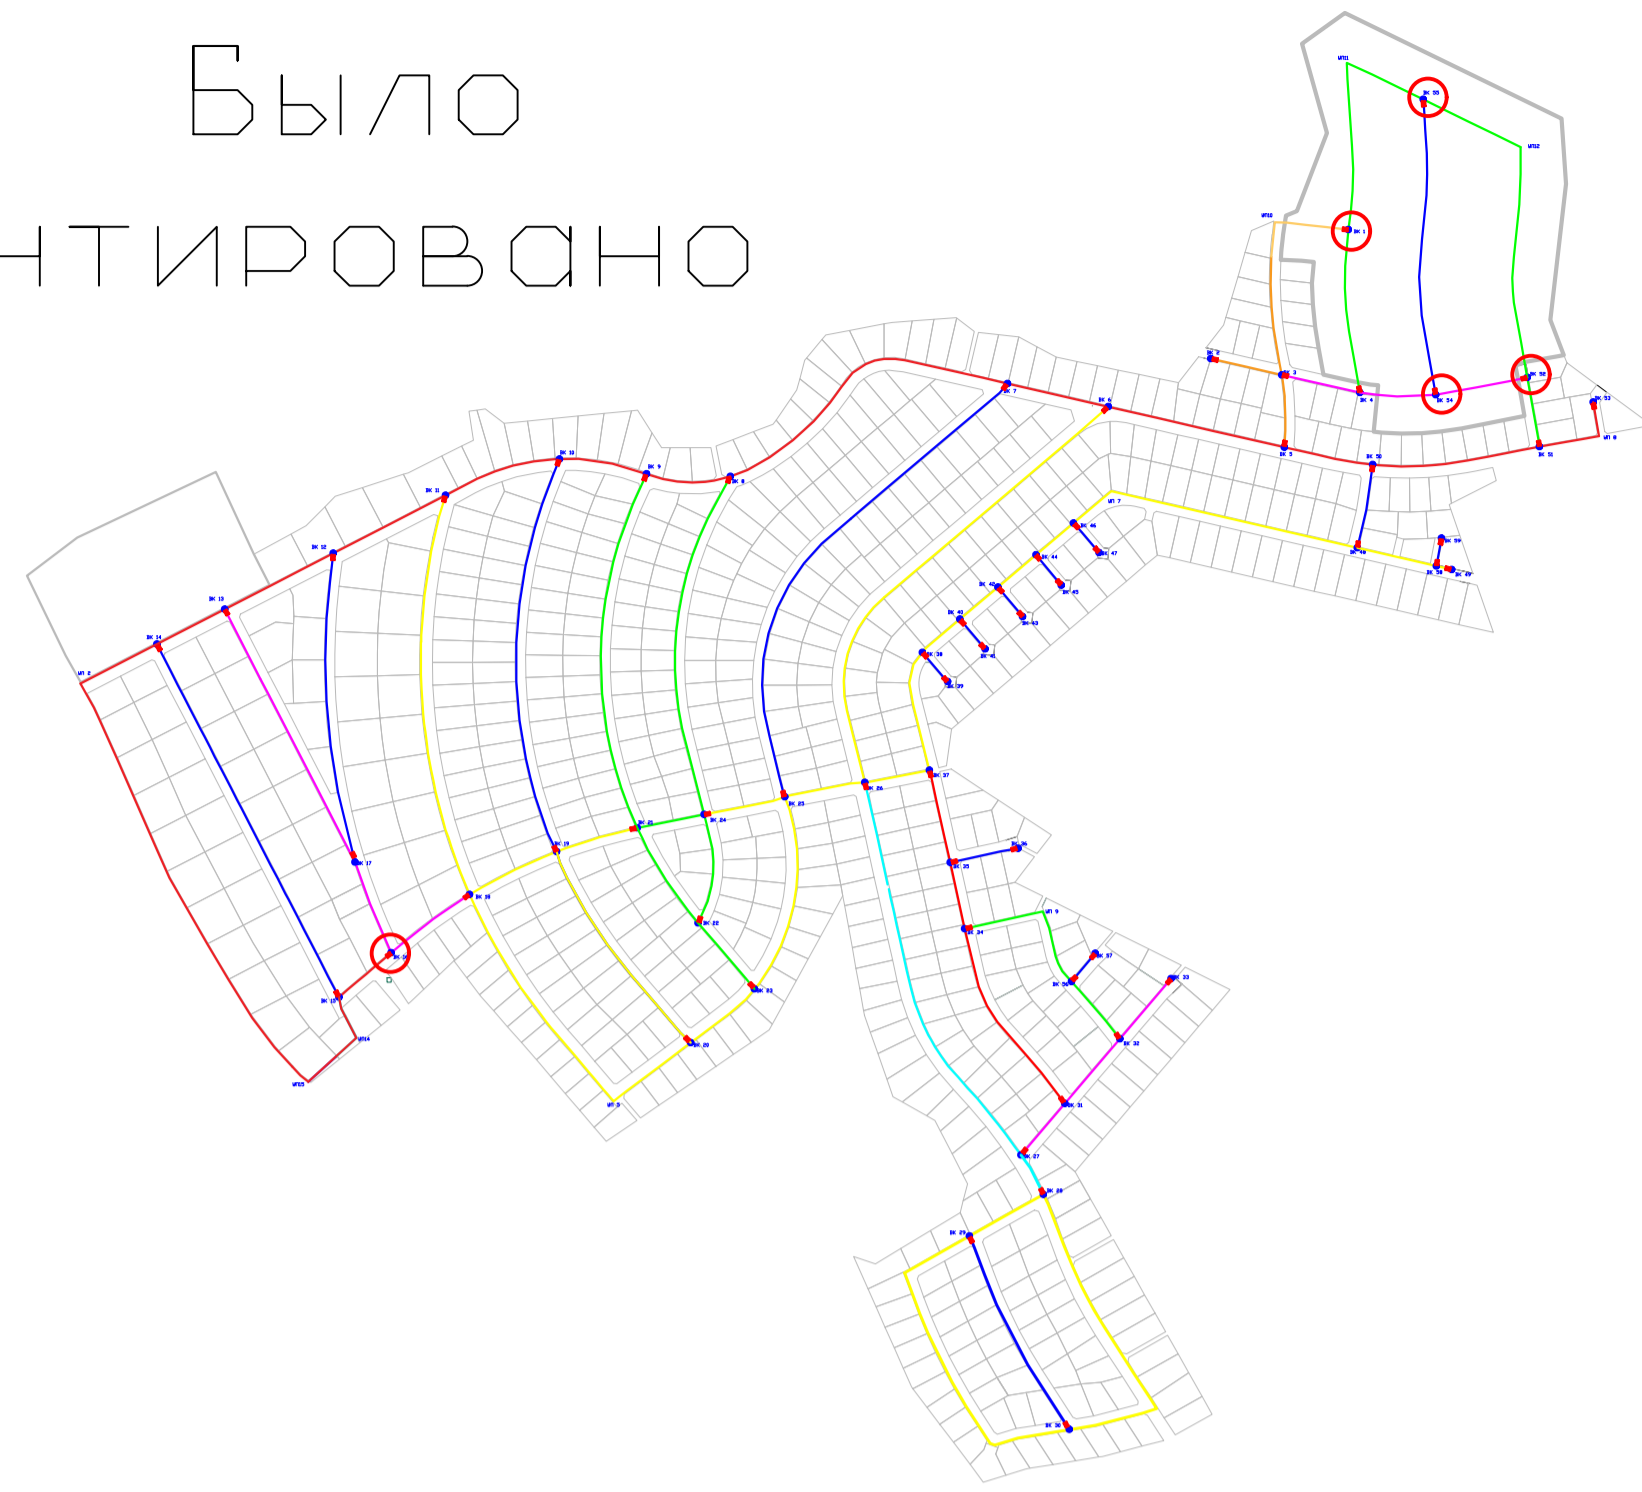

вк 59 на плане

Стало

○ ИЗМЕНЕНО ПРОЕКТНОЕ РЕШЕНИЕ
○ СМОНТИРОВАНО

